


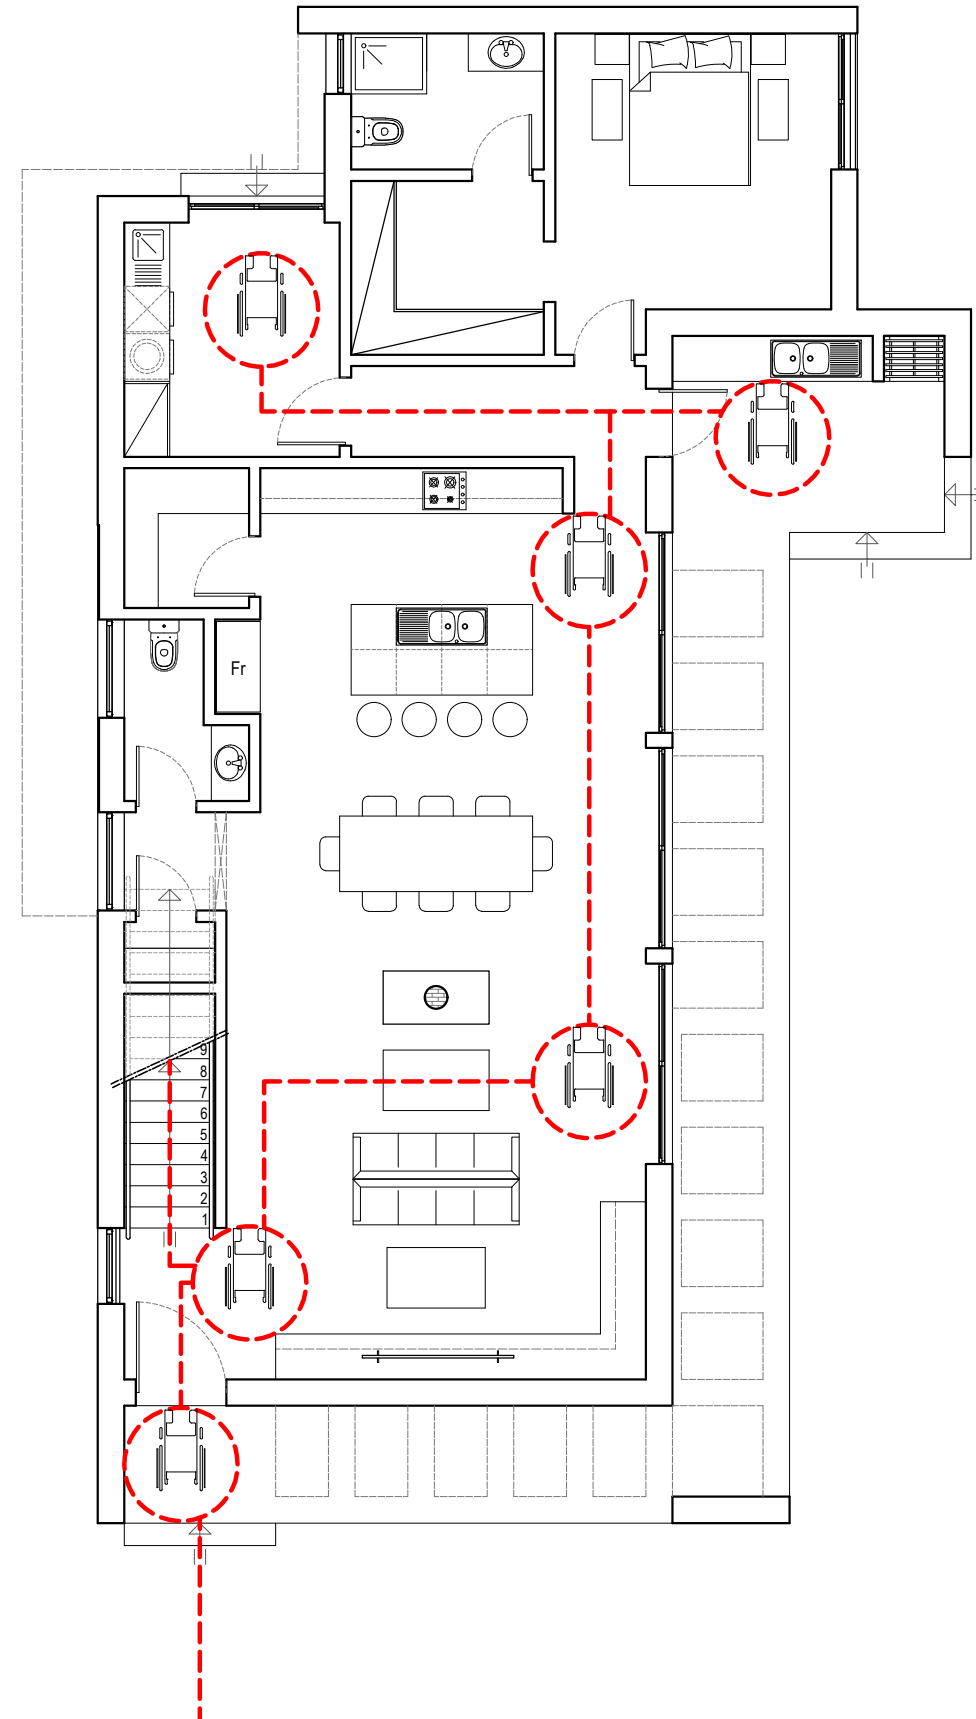

ACESSIBILIDADES:



- Percurso acessível

- Rotação de 360°

- Rotação de 180°

- Espaço de permanência

Escada:

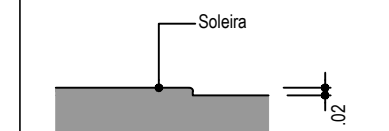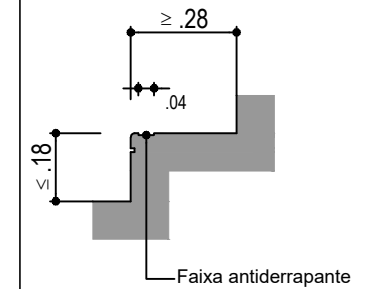

REQUERENTE:

Sofia Fernandes Ramos

LOCAL:

Rua da Liberdade, nº 1 - Papagovas

DESIGNAÇÃO:

Pedido de licenciamento
Moradia unifamiliar, anexo, piscina e muros

DESENHO:

Lote 1
Planta do Piso 0 - Acessibilidades

ESCALA:

1/100

AUTOR DO PROJECTO:

Arq. Augusto Silva

COORDENADOR DE PROJECTO:

Arq. Augusto Silva

DATA:

2022-01-21



DESENHO Nº

06